


Terrasse auf
bestehenden Nebengebäuden

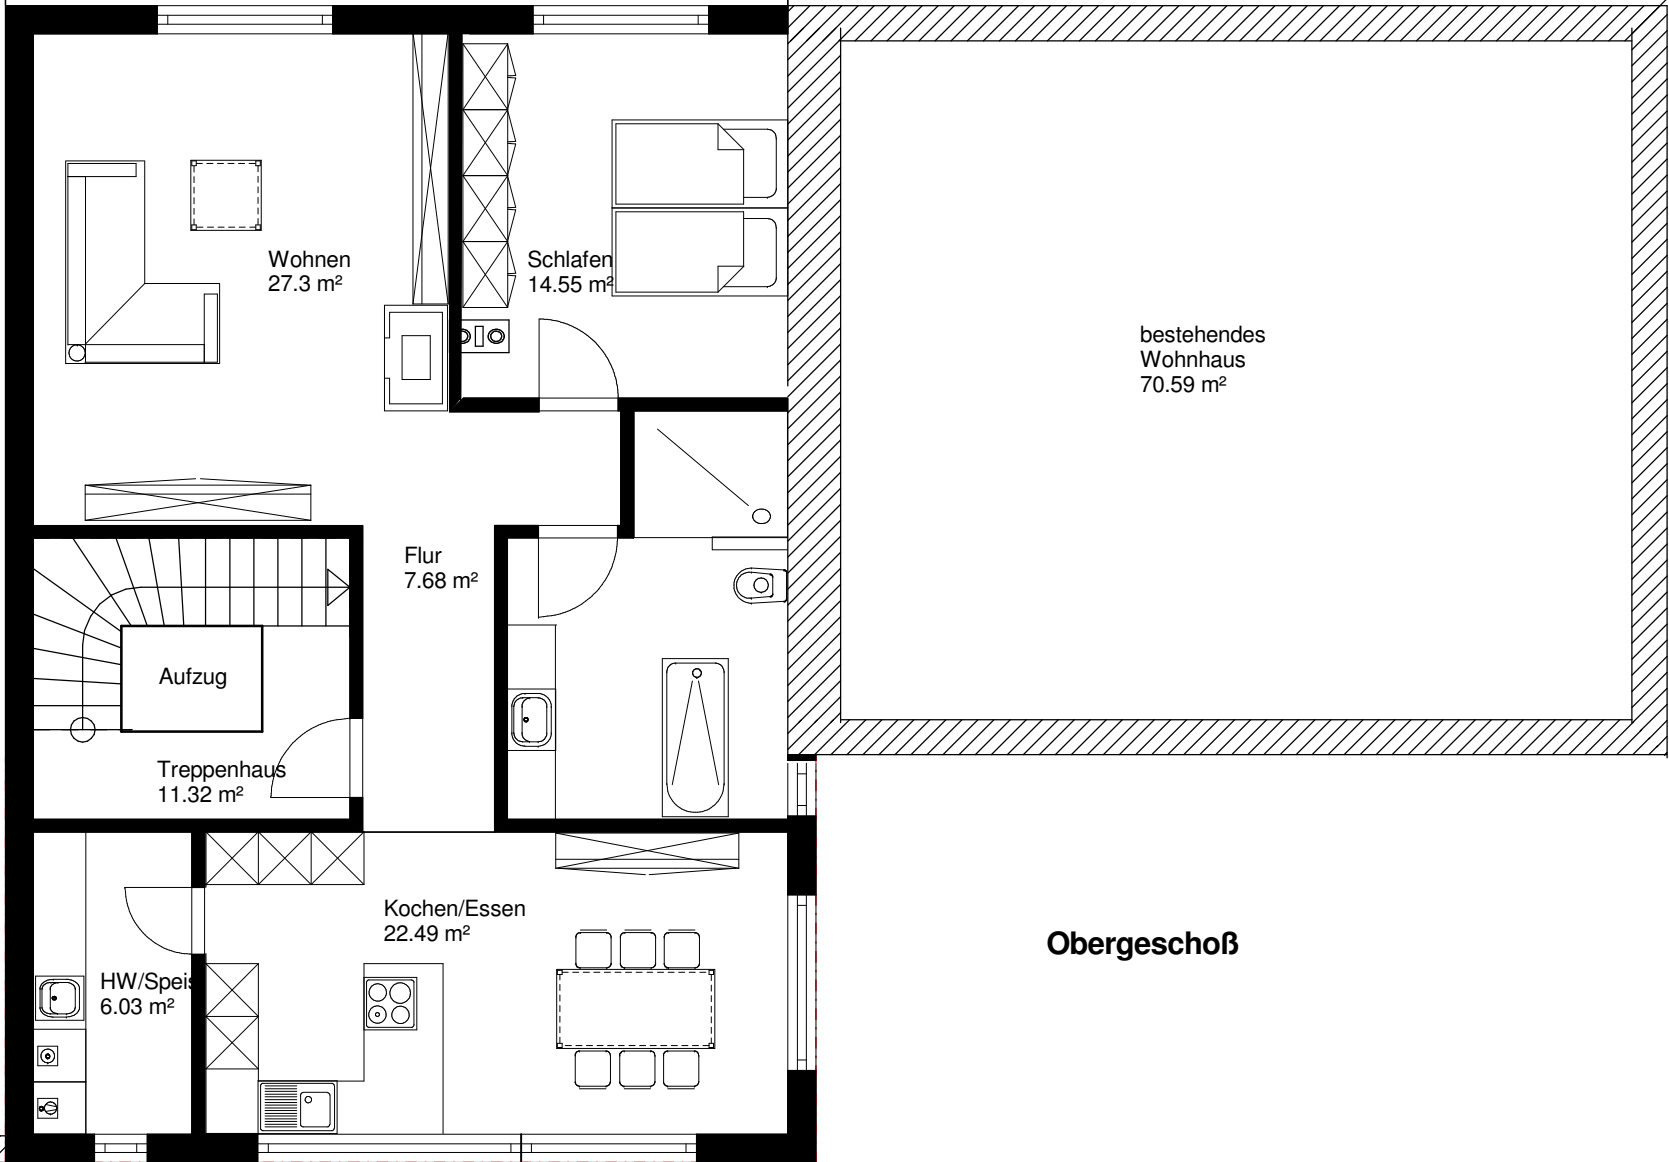

Wohnen
27.3 m²

Schlafen
14.55 m²

bestehendes
Wohnhaus
70.59 m²

Flur
7.68 m²

Aufzug

Treppenhaus
11.32 m²

Kochen/Essen
22.49 m²

HW/Speis
6.03 m²

Obergeschoß

bestehende Scheune